


REZ A - A
JESTVUJÚCI STAV, M = 1:50

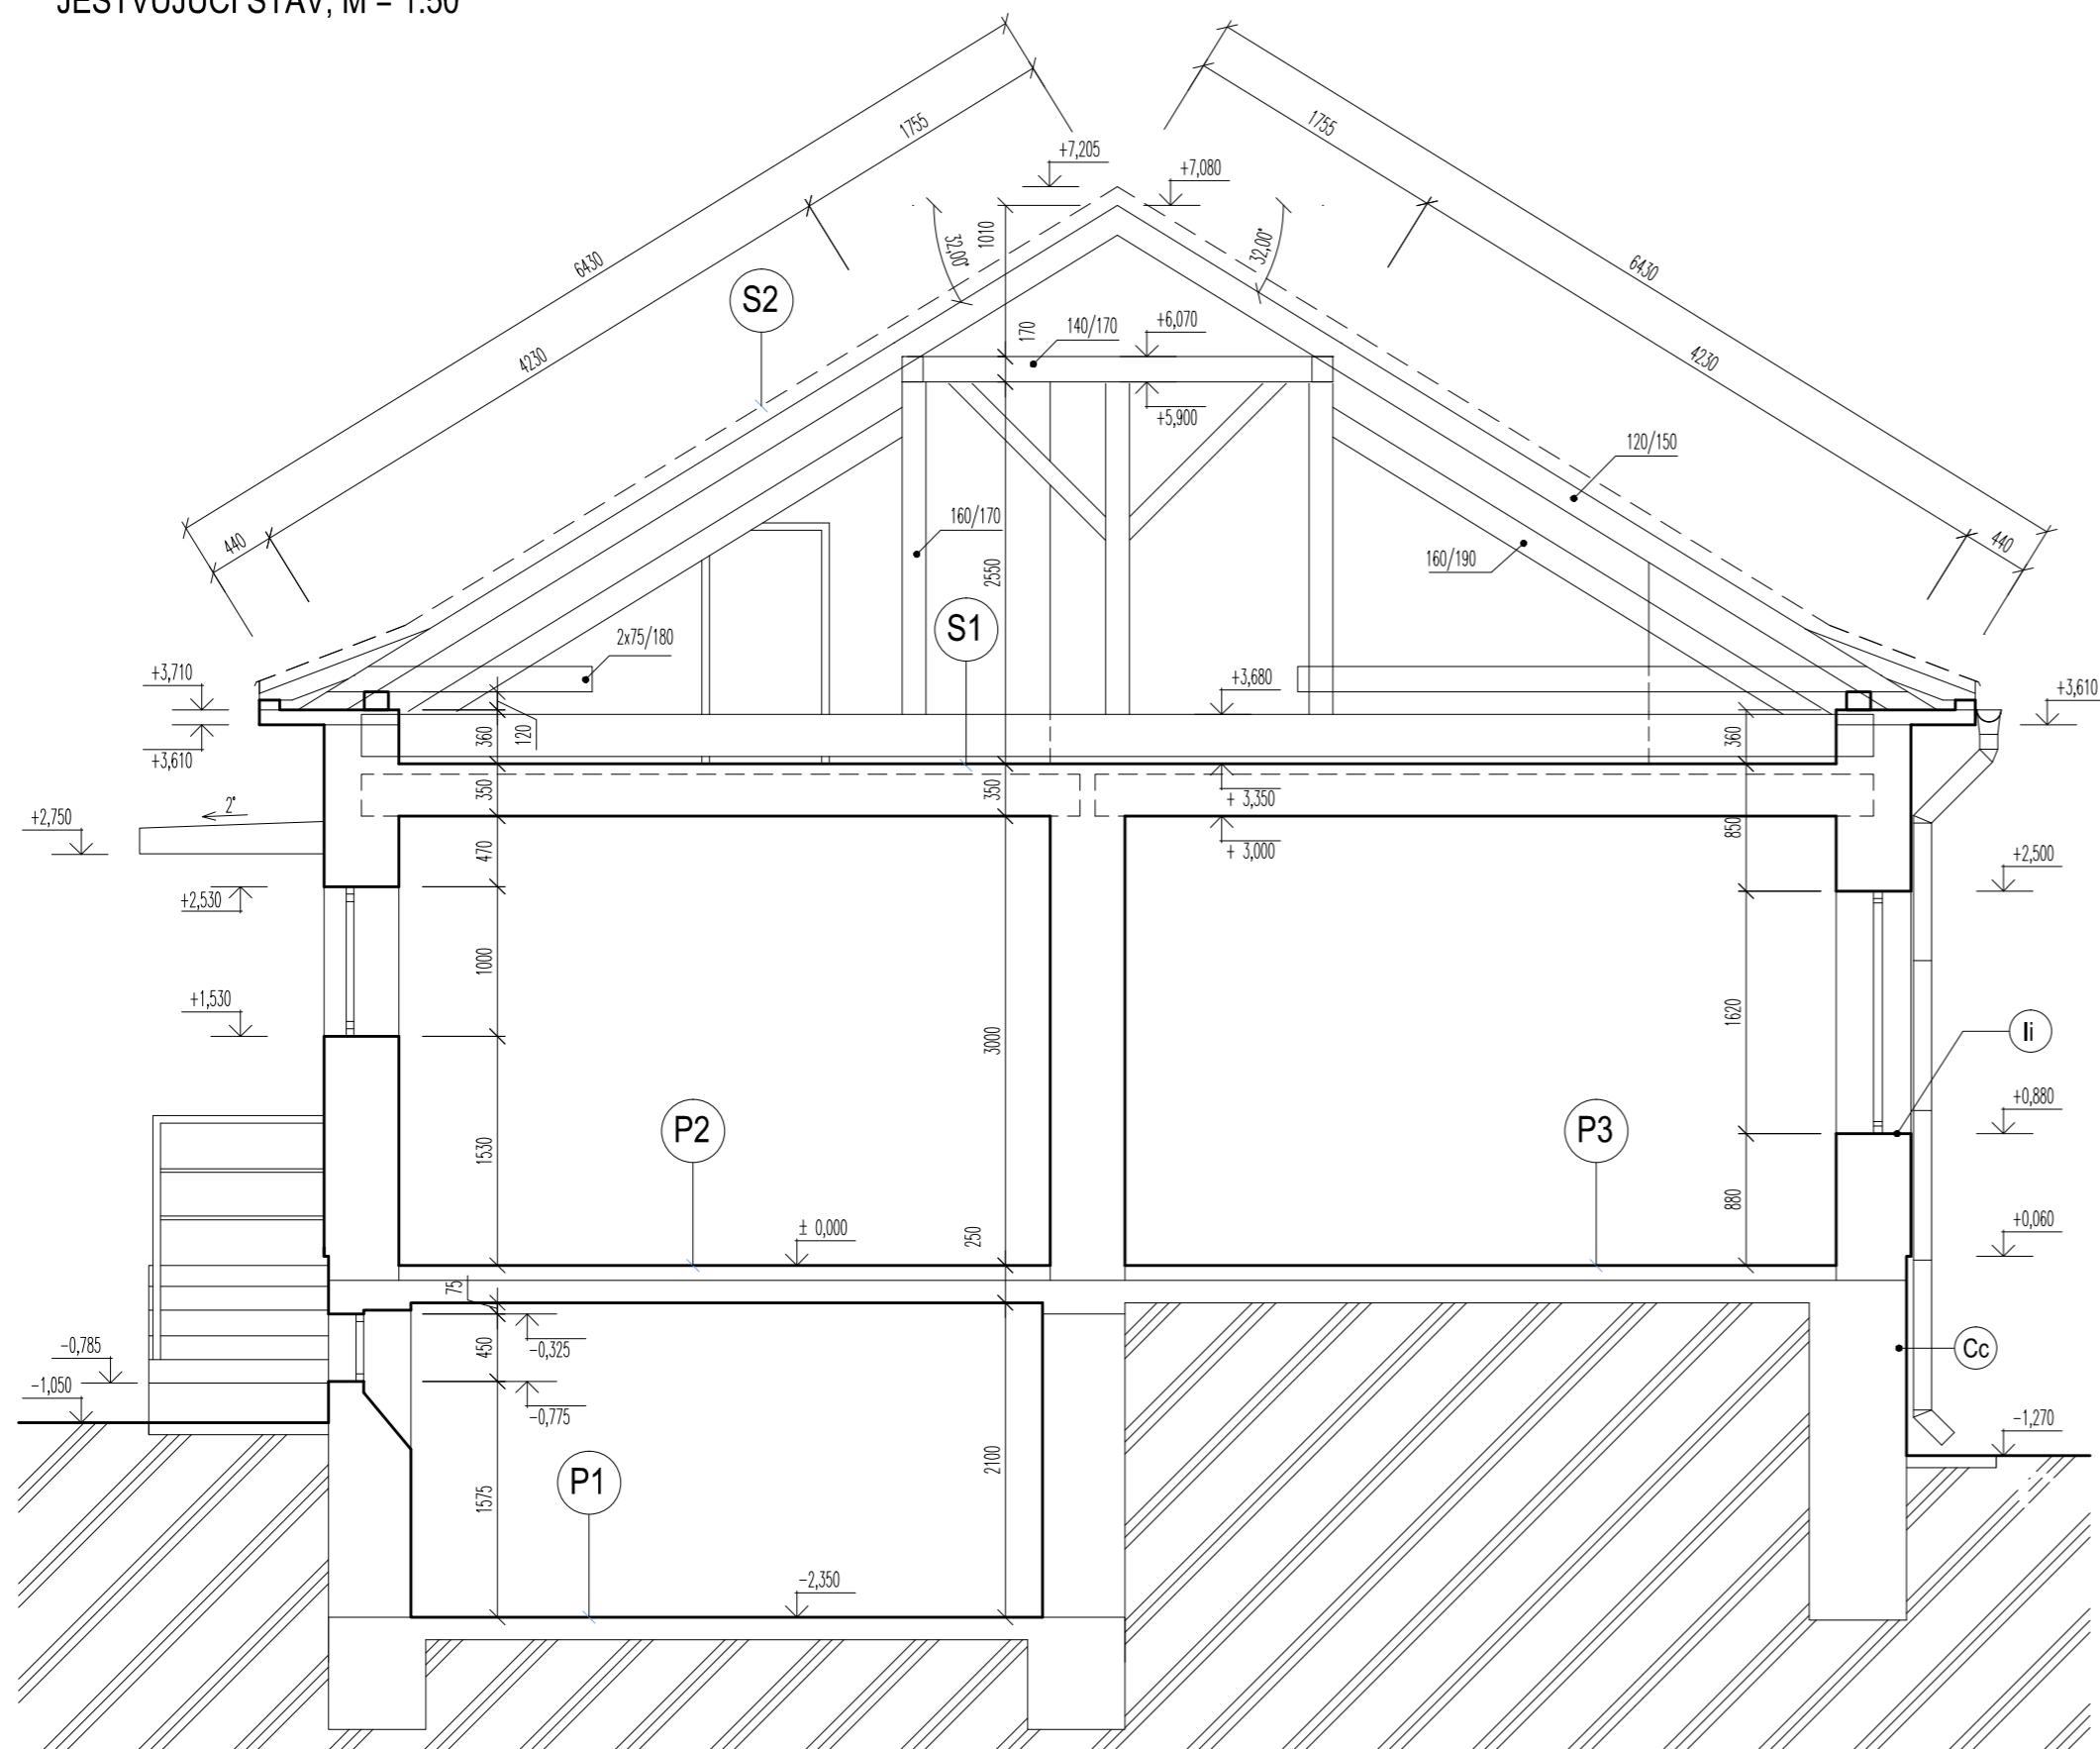

POPIS JESTVUJÚCI STAV

- ▶ ZÁKLADOVÁ KONŠTRUKCIA - KAMENNÉ ZÁKLADY
- ▶ NOSNÁ KONŠTRUKCIA - OBOJSMERNÝ STENOVÝ NOSNÝ SYSTÉM
- ▶ STROPY - DREVENÝ TRÁMOVÝ STROP
- ▶ EXISTUJÚCE MURIVO - MURIVO Z PLNÝCH PÁLENÝCH KERAMICKÝCH TEHÁL - CPP
- ▶ EXISTUJÚCE OKNÁ A DVERE
- PŮVODNÉ: DREVENÉ DVOJITÉ S JEDNODUCHÝM ZASKLENÍM.
- VYMENENÉ: PLASTOVÉ S IZOLAČNÝM DVOJSKLOM
- ▶ EXISTUJÚCE PODLAHY - PODLA ÚČELU MIESTNOSTÍ
- ▶ NOSNÁ STREŠNÁ KONŠTRUKCIA - ŠIKMÁ STRECHA DREVEJNEJ KROVOVEJ KONŠTRUKCIE, TRADIČNEJ VÄZNICOVEJ SÚSTAVY
- ▶ STREŠNÝ PLÁŠŤ - SKLADANÁ KRYTINA Z HLADKÝCH KERAMICKÝCH ŠKRIDIEL /BOBROVKA

LEGENDA ZNAČENIA

- 500 OBVODOVÉ A VNÚTORNÉ NOSNÉ MURIVO Z PLNÝCH PÁLENÝCH TEHÁL, hr.500 mm, MUROVANÝCH NA VC MALTU
- 150 NOSNÉ MURIVO Z PLNÝCH PÁLENÝCH TEHÁL, hr. 150 mm, MUROVANÝCH NA VC MALTU
- 100 NENOSNÉ MURIVO Z PÁLENÝCH TEHÁL PRIEČNE DIEROVANÝCH, hr. 100 mm, MUROVANÝCH NA VC MALTU
- KOMÍNOVÉ TELESO MUROVANÉ Z TEHÁL CPP NA MC

UPOZORNENIE

- ▶ PREDPROJEKTOVÁ PRÍPRAVA NA STVBE VYKONANÁ NEBOLA NÝKOP A VÝRUB SONDI, SKLADBY A STAV JEDNOTLIVÝCH KONŠTRUKCIÍ SÚ URČENÉ VIZUÁLNOU OBHLIADKOU. ZAKRYTÉ KONŠTRUKCIE A ICH SKLADBY BOLÍ URČENÉ NA ZÁKLADE PREDPOKLADU RIEŠENIA V OBDOBÍ PŮVODNEJ VÝSTAVBY. Z TOHTO DŮVODU MÔŽE DOJŤ K NEZROVNALOSTIAM MEDZI SKUTKOVÝM STAVOM A PD !!!
- ▶ PRÍPADNÉ NEZROVNALOSTI PREKONZULTOVAŤ S PROJEKTANTOM A NÁVRH OPATRENÍ DAŤ NA ODSÚHLASENIE.

VÝPIS SKLADIEB :

<p>S1</p> <ul style="list-style-type: none"> VRSTVA ŠKVAROBETÓNU hr.30mm LEPENKA hr.1mm DREVENÝ ZÁKLOP hr.25mm ŠKVAROVÝ NÁSYP MEDZI STROPNÉ TRÁMY hr.100mm DREVENÝ ZÁKLOP hr.25mm VNÚTORNÁ OMIETKA hr.15mm 	<p>S2</p> <ul style="list-style-type: none"> STREŠNÁ KRYTINA - ŠKRIDLÁ BOBROVKA hr.30mm DREVLATOVANIE 50/30mm KROKVVY hr.150mm 	<p>S3</p> <ul style="list-style-type: none"> STREŠNÁ KRYTINA - HLADKÝ PLECH hr.22mm LEPENKA hr.100mm DREVENÝ ZÁKLOP - PLNÉ DEBNENIE hr.22mm SKLENNÁ VATA hr.15mm DREVENÝ ZÁKLOP - PLNÉ DEBNENIE hr.22mm OMIETKA VÁPENNÁ hr.15mm 	<p>P2</p> <ul style="list-style-type: none"> DLAŽBA KERAMICKÁ hr.6mm CEMENTOVÝ POTER hr.24mm BETÓNOVÁ MAZANINA hr.69mm A500H hr.1mm STROPNÁ DOSKA hr.150mm 	<p>P3</p> <ul style="list-style-type: none"> DLAŽBA KERAMICKÁ hr.6mm CEMENTOVÝ POTER hr.15mm BETÓNOVÁ MAZANINA hr.120mm ŠKVAROVÝ NÁSYP hr.400mm 	<p>P1</p> <ul style="list-style-type: none"> DLAŽBA KERAMICKÁ hr.6mm CEMENTOVÝ POTER hr.24mm BETÓNOVÁ MAZANINA hr.150mm
---	---	--	--	--	---

VYPRACOVAL : ING. JACKO		KRESLIL: ING. JACKO		ZODPOVEDNÝ PROJEKTANT: ING. JACKO		4 ARCH STUDIO s.r.o. ARCHITEKTONICKÁ, PROJEKTOVÁ A INŽ. ČINNOSŤ KÚPEĽNÁ 6, 080 01 PRÉŠOV, Tel/fax: +421517720671 mobil: +421908 981 102, e-mail: karchstudio@archstudio.sk	
OBJEDNÁVATEL: OBEC DULOVA VES, DULOVA VES 18, 082 52 KOKOŠOVCE, IČO: 00327000				DÁTUM : 05/2016			
STAVBA : REKONŠTRUKCIA A MODERNIZÁCIA KUCHYNE V BUDOVE MATERSKEJ ŠKOLY DULOVA VES				FORMÁT: 4x44			
OBJEKT : SO 01 - MATERSKÁ ŠKOLA, VLASTNÝ OBJEKT				STUPEŇ : STAV.ZÁMER			
DIEL: ARCHITEKTONICKO STAVEBNÉ RIEŠENIE				Č. ZÁKAZKY: -			
OBSAH : REZ AA - JESTVUJÚCI STAV				KOTOVANÉ: MM			
				MIERKA: 1:50			
				ČASŤ: D1		Č.PRÍLOHY: 3	