


PODORYS 1.NP
NAVRHOVANÝ STAV, M = 1:50

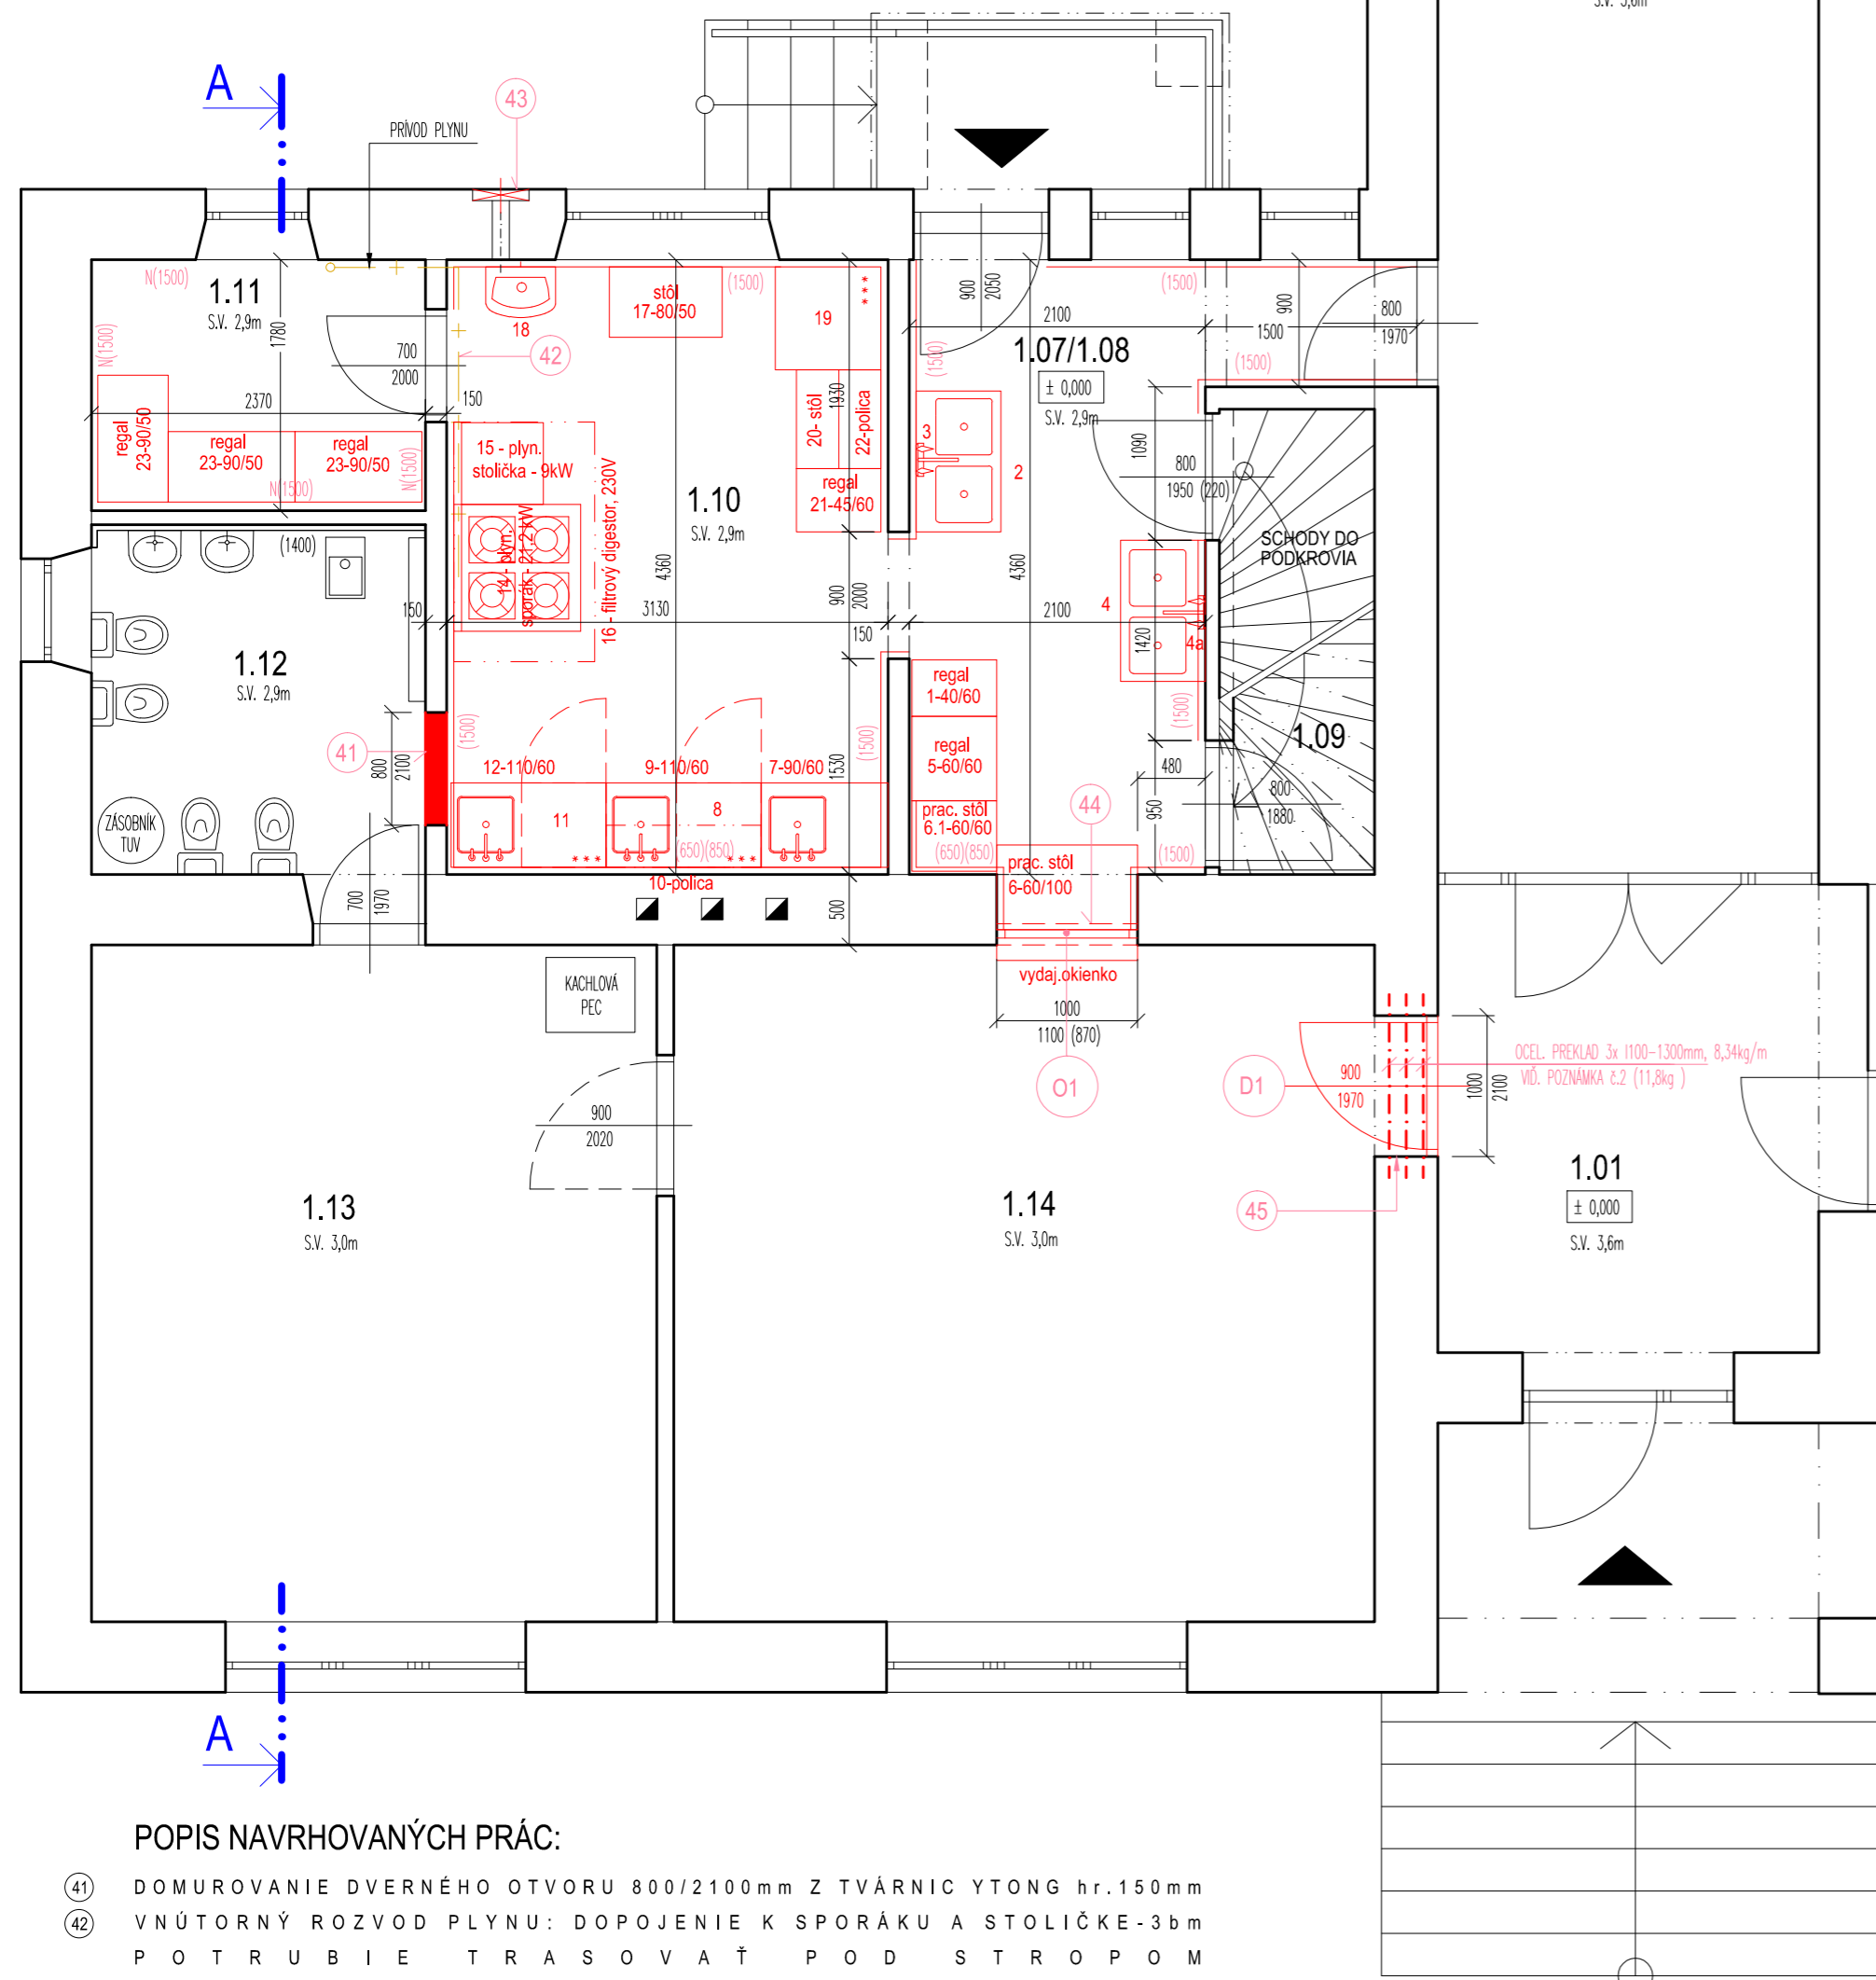

1.03
S.V. 3,6m

1.06
S.V. 3,6m

1.02
S.V. 3,6m

1.01
± 0,000
S.V. 3,6m

1.14
S.V. 3,0m

1.13
S.V. 3,0m

1.10
S.V. 2,9m


1.07/1.08
± 0,000
S.V. 2,9m

1.11
S.V. 2,9m

1.12
S.V. 2,9m

ZOZNAM STROJOV A ZARIADENÍ V KUCHYNI

Por.č	Názov zariadenia	Rozmer (mm) š x h x v	Poznámka
A Umyváreň čierneho riadu			
1	Regál nerezový 4-policový (police perforované)	400 x 600 x 1700	
2	Dvojdrez nerezový (bazén 2-komorový)	1000 x 600 x 850	
3	Sprchová batéria		
B Umyváreň bieleho riadu			
4	Stôl s dvojdrezom nerezový	1000 x 600 x 850	
4a	Sprchová batéria		
C Výdaj jedla			
5	Regál nerezový 4-policový (police perforované)	600 x 600 x 1700	
6	Stôl nerezový so skrinkou, dvere posuvné	1000 x 600 x 850	
6.1	Stôl nerezový so skrinkou	600 x 600 x 850	
D Výklep vajec			
7	Stôl nerezový s drezom	900 x 600 x 900	
E Čistá príprava mäsa			
8	Chladnička Whirlpool	600 x 600 x 850	
9	Stôl nerezový s drezom	1100 x 600 x 850	
10	Police nerezové jednopodlažné	1100 x 300	
F Čistá príprava zeleniny			
11	Chladnička Whirlpool	600 x 600 x 850	
12	Stôl nerezový s drezom	1100 x 600 x 850	
G Varná časť			
14	Plynový sporák s el. rúrou bez prístulsenstva	900 x 900 x 900	plyn 21,2 kW
15	Plynová stolička	580 x 580 x 380	plyn 9 kW
16	Digestor centrálny nerezový s filtrami s ovetlením a ventilátorom	2200 x 1000 x 500	230V
I Studená kuchyňa			
17	Stôl s 2 zásuvkami a policou	800 x 500 x 850	
18	Umyvadlo na ruky keramické		dodáva investor
J Múčna príprava			
19	Chladnička 5441 (statické chladenie)	750 x 730 x 1640	
20	Stôl s bukovou doskou a policou	700 x 600 x 850	
21	Regál nerezový 4-policový (police plné)	450 x 600 x 1700	
22	Police nerezové jednopodlažné	700 x 300	
K Suchý sklad			
23	Regál skladový lakovaný 4-policový	900 x 500 x 2000	

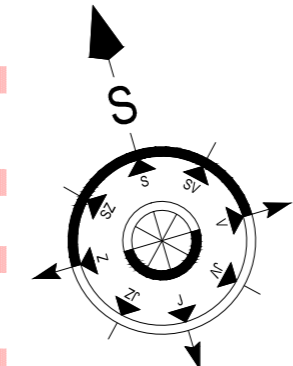

POPIS NAVRHOVANÝCH PRÁC:

- 41 DOMUROVANIE DVERNÉHO OTVORU 800/2100mm Z TVÁRNIC YTONG hr.150mm
- 42 VNÚTORNÝ ROZVOD PLYNU: DOPOJENIE K SPORÁKU A STOLIČKE-3b m POTRUBIE TRASOVAŤ POD STROPOM
- 43 OSADENIE ODŤAHOVÉHO VENTILÁTORA S Klapkou, DODÁVKA ELI
- 44 DOMUROVANIE PARAPETNÉHO MURIVA 1000/870mm Z TVÁRNIC YTONG hr.150mm
- 45 VYSRAVENIE OSTENIA A NADPRAŽIA OTVORU PO VYBÚRANÍ - VIÐ POVRCH. ÚPRAVA "U1.1"

LEGENDA MIESTNOSTÍ 1.NP - NAVRHOVANÝ STAV

Č.M.	ÚČEL MIESTNOSTI	PLOCHA m ²	PODLAHA		STENY		STROP		POZNÁMKA		
			OZN.	POPIS	m ²	POPIS	m ²	POPIS			
1.01	ZADVERIE	9,77	-	-	-	-	-	-	-		
1.02	KNÍŽNICA	41,96	-	-	-	-	-	-	-		
1.03	CHODBA	32,01	-	-	-	-	-	-	-		
1.04	UMYVÁREŇ DETI/ TOALETA PRE ZAMESTNANCOV	13,58	-	-	-	-	-	-	-		
1.05	HERŇA S JEDALEŇOU DETI	63,0	-	-	-	-	-	-	-		
1.06	KANCELÁRIA/SATŇA ZAMESTNANCOV	20,34	-	-	-	-	-	-	-		
1.07/1.08	UMYVÁREŇ RIADU /VÝDAJNA JEDÁL	11,08	P1	KER.D R1O	32,76 15,42	U1/U1.1 U2/U2.1	HM DO 1,5m KO	11,08	U5	HM	KERSOKEL v.100 3,98m
1.09	SCHODY DO SUTERÉNU	3,47	-	-	-	-	-	-	-	-	
1.10	VARŇA	13,78	P1	KER.D R1O	33,0 12,78	U1/U1.1 U2/U2.1	HM DO 1,5m KO	13,78	U5	HM	KERSOKEL v.100 2,78m
1.11	SUCHÝ SKLAD POTRAVIN	4,22	P1	KER.D R1O	12,66 11,25	U1/U1.1 U3/U3.1	HM DO 1,5m ON	4,22	U5	HM	KERSOKEL v.100 7,88m
1.12	UMYVÁREŇ DETI	6,19	-	-	1,85	U4	HM	-	-	-	-
1.13	SPÁĽŇA DETI	19,25	-	-	-	-	-	-	-	-	-
1.14	HERŇA S JEDALEŇOU DETI	23,86	-	-	2,47 1,06	U1.1 U4	HM HM	-	-	-	-
CELKOVÁ PODLAHOVÁ PLOCHA 1NP		262,03	KER.D - KERAMICKÁ DLAŽBA HR.10mm, SÚČINITEL ŠMIKOVÉHO TREŇA min. μ>0,5 (R10, >10*) KO - KERAMICKÝ OBKLAD 200/200 mm ON - OLEJOVÝ NÁTER (FARBU PRISPOSOBIŤ KER. DLAŽBE) HM - HYGIENICKÁ MALBA								

LEGENDA ZNAČENIA

- 500 OBVODOVÉ A VNÚTORNÉ NOSNÉ MURIVO Z PLNÝCH PÁLENÝCH TEHÁĽ, hr.500 mm, MUROVANÝCH NA VC MALTU
- 150 NOSNÉ MURIVO Z PLNÝCH PÁLENÝCH TEHÁĽ, hr. 150 mm, MUROVANÝCH NA VC MALTU
- 100 NENOSNÉ MURIVO Z PÁLENÝCH TEHÁĽ PRIEČNE DIEROVANÝCH, hr. 100 mm, MUROVANÝCH NA VC MALTU
- KOMÍNOVÉ TELESO MUROVANÉ Z TEHÁĽ CPP NA MC
- NOVÝVYBUDOVANÉ KONŠTRUKCIE PODĽA POPISU

POZNÁMKY

- PRI STAVEBNÝCH PRÁČACH JE NUTNÉ DODRŽAŤ PREDPISY A ŠPECIFIKÁCIE PODĽA NARIADENÍ VÝROBCOV MATERIÁLOV A PRVKOV
- PRI NEŠPECIFIKOVANÍ KRITÉRIÍ JE NUTNÉ DODRŽAŤ ZÁKONY, TECHNICKÉ NORMY A PREDPISY
- PRI VŠETKÝCH PRÁČACH DODRŽAŤ POKYNY BOZP

POZN. č.2:
OCEL. PREKLADY JE POTREBNÉ ULOŽIŤ DO PREDOM VYBÚRANÝCH KÁPŠ NA BET. LÔŽKO HR.50mm NA ULOŽNÚ ŠÍRKU min.150mm. AKO VÝPLŇOVÉ MURIVO PRI OSADENÍ OCEL. PREKLADOV JE NAVRHNUTÉ MURIVO Z PLNÝCH TEHÁĽ NA CEMENTOVÚ MALTU. PREKLADY SPRIAHNÚŤ ZOSPODU OCEL. PÁSOVINOU (0,71 kg/m) PRIVARENOU K SPODNEJ PÁSOVINE. PRED VYOBJEDNANÍM OCEL. PREKLADOV PVERIŤ, ČI ICH ZASEKANIE DO NADPRAŽIA JE REALIZOVATEĽNÉ - ZISTIŤ POLOHU VENCA AK SA V NADPRAŽÍ NACHÁDZA ŽB. VENIEC JE POTREBNÉ PREHODNOTIŤ SPÔSOB PODCHYTENIA !!!

UPOZORNENIE

- NAVRHOVANÉ RIŠENIE JE SPRACOVANÉ NA ZÁKLADE POŽIADAVIEK OBJEDNÁVATEĽA. PROJEKTANT NEPREBERÁ ZA RIŠENIE ZODPOVEDNOSŤ !!!
- STROJNOTECHNICKÉ ZARIADENIE KUCHYNE VYCHÁDZA Z PODKLADU, KTORÝ VYPRACOVALA FIRMA GASTRO-GALAXI, s.r.o. PREŠOV
- DOKUMENTÁCIA PODĽIEHA ODSÚHLASENIU DOTKNUTÝMI ORGÁNMI !!! NA UVEDENÉ SKUTOČNOSTI BOL OBJEDNÁVATEĽ UPOZORNENÝ !

VYPRACOVAL :	KRESLIL:	ZODPOVEDNÝ PROJEKTANT:	
ING. JACKO	ING. JACKO	ING. JACKO	
OBJEDNÁVATEĽ: OBEĆ DULOVA VES, DULOVA VES 18, 082 52 KOKOŠOVCE, IČO: 00327000	DÁTUM :	05/2016	
STAVBA : REKONŠTRUKCIA A MODERNIZÁCIA KUCHYNE V BUDOVE MATERSKEJ ŠKOLY DULOVA VES	FORMÁT:	4x44	
OBJEKT : SO 01 - MATERSKÁ ŠKOLA, VLASTNÝ OBJEKT	STUPEŇ :	STAV.ZÁMER	
DIEL: ARCHITEKTONICKO STAVEBNÉ RIŠENIE	Č. ZÁKAZKY:	-	
OBSAH : PÓDORYS 1.NP - NAVRHOVANÝ STAV	KOTOVANÉ:	MM	
	MIERKA:	1:50	
	ČASŤ	D1	Č.PRÍLOHY: 5