





POZNÁMKY:

- ▶ PRED ZAČIATKOM VÝROBY JEDNOTLIVÝCH OKIEN A DVERÍ JE POTREBNÉ ABY SI DODÁVATEL STAVEBNÉ OTVORY A MIESTA ULOŽENIA ZAMERAŤ NA STAVBE !!!
- ▶ TENTO VÝKRES NENAHRADZUJE DIELENSKÚ DOKUMENTACIU
- ▶ PRÍPADNÉ NEJASNOSTI VO VÝKRESOVEJ DOKUMENTÁCIÍ KONZULTOVAŤ S HLAVNÝM PROJEKTANTOM
- ▶ DODÁVATEL STAVBY JE PRED VYPRACOVANÍM CEN.PONUKY NA STAVBU RESP. ZAHÁJENÍM STAVEBNÝCH PRÁČ POVINNÝ PREŠTUDOVAŤ PD, V PRÍPADE ZISTENIA NEDOSTATKOV NA NE UPOZORNIŤ PROJEKTANTA
- ▶ ROZMERY UVEDENÉ V TABULKE SÚ ROZMERY STAVEBNÝCH OTVOROV
- ▶ FAREBNÉ RIEŠENIE OKIEN BUDE POTREBNÉ POROVNAŤ S KATALÓGOM KONKRÉTNHO DODÁVATELA A PREKONZULTOVAŤ S INVESTOROM PRED VÝROBOU.
- ▶ VŠETKY VNÚTORNÉ PARAPETY BUDÚ SÚČASŤOU DODÁVKY OKIEN

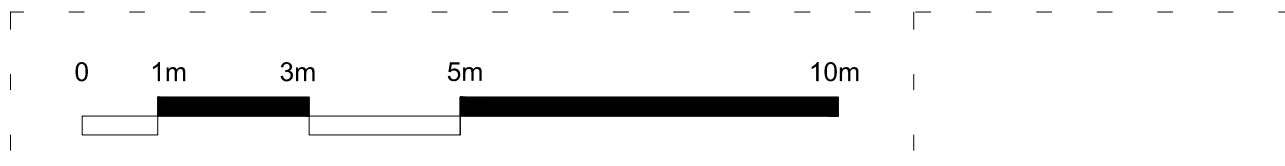

SADA ČÍSLO :

0 1 2 3 4 5 6 7 8

VYPRACOVAL :	KRESLIL:	ZODPOVEDNÝ PROJEKTANT:	4 ARCH STUDIO _{s.r.o.} ARCHITEKTONICKÁ, PROJEKTOVÁ A INŽ.CINNOSŤ KÚPEĽNÁ 6, 080 01 PREŠOV, Tel/fax: +421517720671 mobil: +421908 981 102, e-mail: 4archstudio@4archstudio.sk	
ING. JACKO 	ING. JACKO 	ING. JACKO 		
OBJEDNÁVATEL: OBEC DULOVA VES, DULOVA VES 18, 082 52 KOKOŠOVCE, IČO: 00327000			DÁTUM :	05/2016
STAVBA : REKONŠTRUKCIA A MODERNIZÁCIA KUCHYNE V BUDOVE MATERSKEJ ŠKOLY DULOVA VES			FORMÁT:	–
OBJEKT : SO 01 - MATERSKÁ ŠKOLA, VLASTNÝ OBJEKT			STUPEŇ :	STAV.ZÁMER
DIEL: ARCHITEKTONICKO STAVEBNÉ RIEŠENIE			Č. ZÁKAZKY:	–
OBSAH : VÝPIS OKIEN A DVERÍ			KOTOVANÉ	MM
			MIERKA:	–
			ČASŤ	D1
			Č.PRÍLOHY:	6

OZN.	NÁKRES														
01	POHLAD Z EXTERIÉRU KUCHYNSKÉ VÝDAJOVÉ OKNO PLASTOVÉ POSUVNÉ DOHORA														
		ROZMER	POPIS	FARBA	OBJEKT	POČET					Σ				
	POPIS	1000/1100	JEDNODUCHÉ PLASTOVÉ OKNO, jednokrídlové, posuvné	BIELA	01	1.PP.	1.NP.	2.NP.	-	-	-	-	-	-	1
	PARAPET VONKAUŠÍ	VYSOKOTLAKÝ LAMINÁT š. 160/1000 mm			01	-	1	-	-	-	-	-	-	-	1
	PARAPET VNÚTORNÝ				BIELA	01	-	-	-	-	-	-	-	-	0
ZASKLENIE	JEDNODUCHÉ ZASKLENIE MATNÉ $U_g=1,7$ W/m ² .K			POZNÁMKA											
KOVANIE	AL, FARBA ,PODLA SORTIMENTU DODÁVATELA, TYP KONZULTOVAŤ S GP			PRI OMIETANÍ Z INTER. AJ EXTER. APLIKOVAŤ PO OBVODE OSTENIA LÍŠTU NA UKONČENIE OMIETKY											

OZN.	POPIS: INTERIÉROVÉ DVERE DREVENÉ PLNÉ, JEDNOKRÍDLOVÉ OTVÁRAVÉ																
D1	NÁKRES M 1:50 																
		ROZMER	MATERIÁL, TYP	POVRCH. ÚPR.	FARBA	OBJEKT	POČET					Σ					
	STAV. OTVOR	1000/2100	NOSNÉ MURIVO MURIVO hr.450mm	-	-	01	PRÁVE	1.PP.	1.NP.	2.NP.	-	-	-	-	-	0	
	ZÁRUBEŇ	900/1970	DREVENÁ OBLOŽKOVÁ ZÁRUBEŇ DO MURIVA š. 450mm	CPL LAMINÁT	-			0	0	0	-	-	-	-	-	-	-
	DVERNÉ KRÍDLO		DREVOTRIESKA	CPL LAMINÁT	-			-	1	-	-	-	-	-	-	-	1
	PRAH	-	bez prahu	-	-			LAVÉ	-	-	-	-	-	-	-	-	-
ZASKLENIE	bez presklenia			POZN.													
KOVANIE	CHRÓM MATNÝ, ZÁMOK CYLINDRICKÝ, TYP PODLA PONUKY VÝROBCU, KONZULTOVAŤ S GP !																

PRED ZHOTOVENÍM VÝROBKOV JE POTREBNÉ ROZMERY PREMERAŤ!

OBSAH: VÝPIS OKIEN	OBJEKT: SO 01 – MATERSKÁ ŠKOLA, VLASTNÝ OBJEKT	MIERKA: M 1:50	Č.STR.: 1	POLOŽKA: 01
			DÁT.: 04/16	