


LEGENDA MIESTNOSTÍ 1.NP - NAVRHOVANÝ STAV

Č.M.	ÚČEL MIESTNOSTI	PLOCHA m ²	POVRCHOVÁ ÚPRAVA			POZNÁMKA
			PODLAHA	STĚNY	STROP	
1.01	ZÁDVERIE	9,77	-	-	-	-
1.02	KNÍŽNICA	41,96	-	-	-	-
1.03	CHODBA	32,01	-	-	-	-
1.04	UMÝVAREŇ DETI/ TOILETA PRE ZAMESTNANCOV	13,58	-	-	-	-
1.05	HERŇA S JEDÁLEŇOU DETI	63,0	-	-	-	-
1.06	KANCELÁRIA/SATŇA ZAMESTNANCOV	20,34	-	-	-	-
1.07/1.08	KUCHYŇA	3,75	KERAM. DLAŽBA R10	HM DO 1,5m KERAM. OBLAD	HM	-
1.09	SCHODY DO SUTERÉNU	3,47	-	-	-	-
1.10	KUCHYŇA	13,7	KERAM. DLAŽBA R10	HM DO 1,5m KERAM. OBLAD	HM	-
1.11	SUCHÝ SKLAD POTRAVIN	4,22	-	-	-	-
1.12	UMÝVAREŇ DETI	6,19	-	-	-	-
1.13	SPÁĽŇA DETI	19,25	-	-	-	-
1.14	HERŇA S JEDÁLEŇOU DETI	23,86	-	-	-	-
CELKOVÁ PODLAHOVÁ PLOCHA 1NP		262,03				

- ZÁSUVKA 2P+E, ZAPUSTENÁ, IP20
- ZÁSUVKA 2P+E, ZAPUSTENÁ, IP44
- SPÍNAČ R.1, ZAPUSTENÝ, IP20
- SPÍNAČ R.1, ZAPUSTENÝ, IP44
- PREPÍNAČ R.6, ZAPUSTENÝ, IP20
- PREPÍNAČ R.7, ZAPUSTENÝ, IP20
- SPÍNAČ TROJPÓLOVÝ
- SVIETIDLO (STROPNÝ VÝVOD)
- SVIETIDLO (NÁSTENNÝ VÝVOD)
- SVIETIDLO ŽIARIKOVÉ (STROPNÝ VÝVOD)

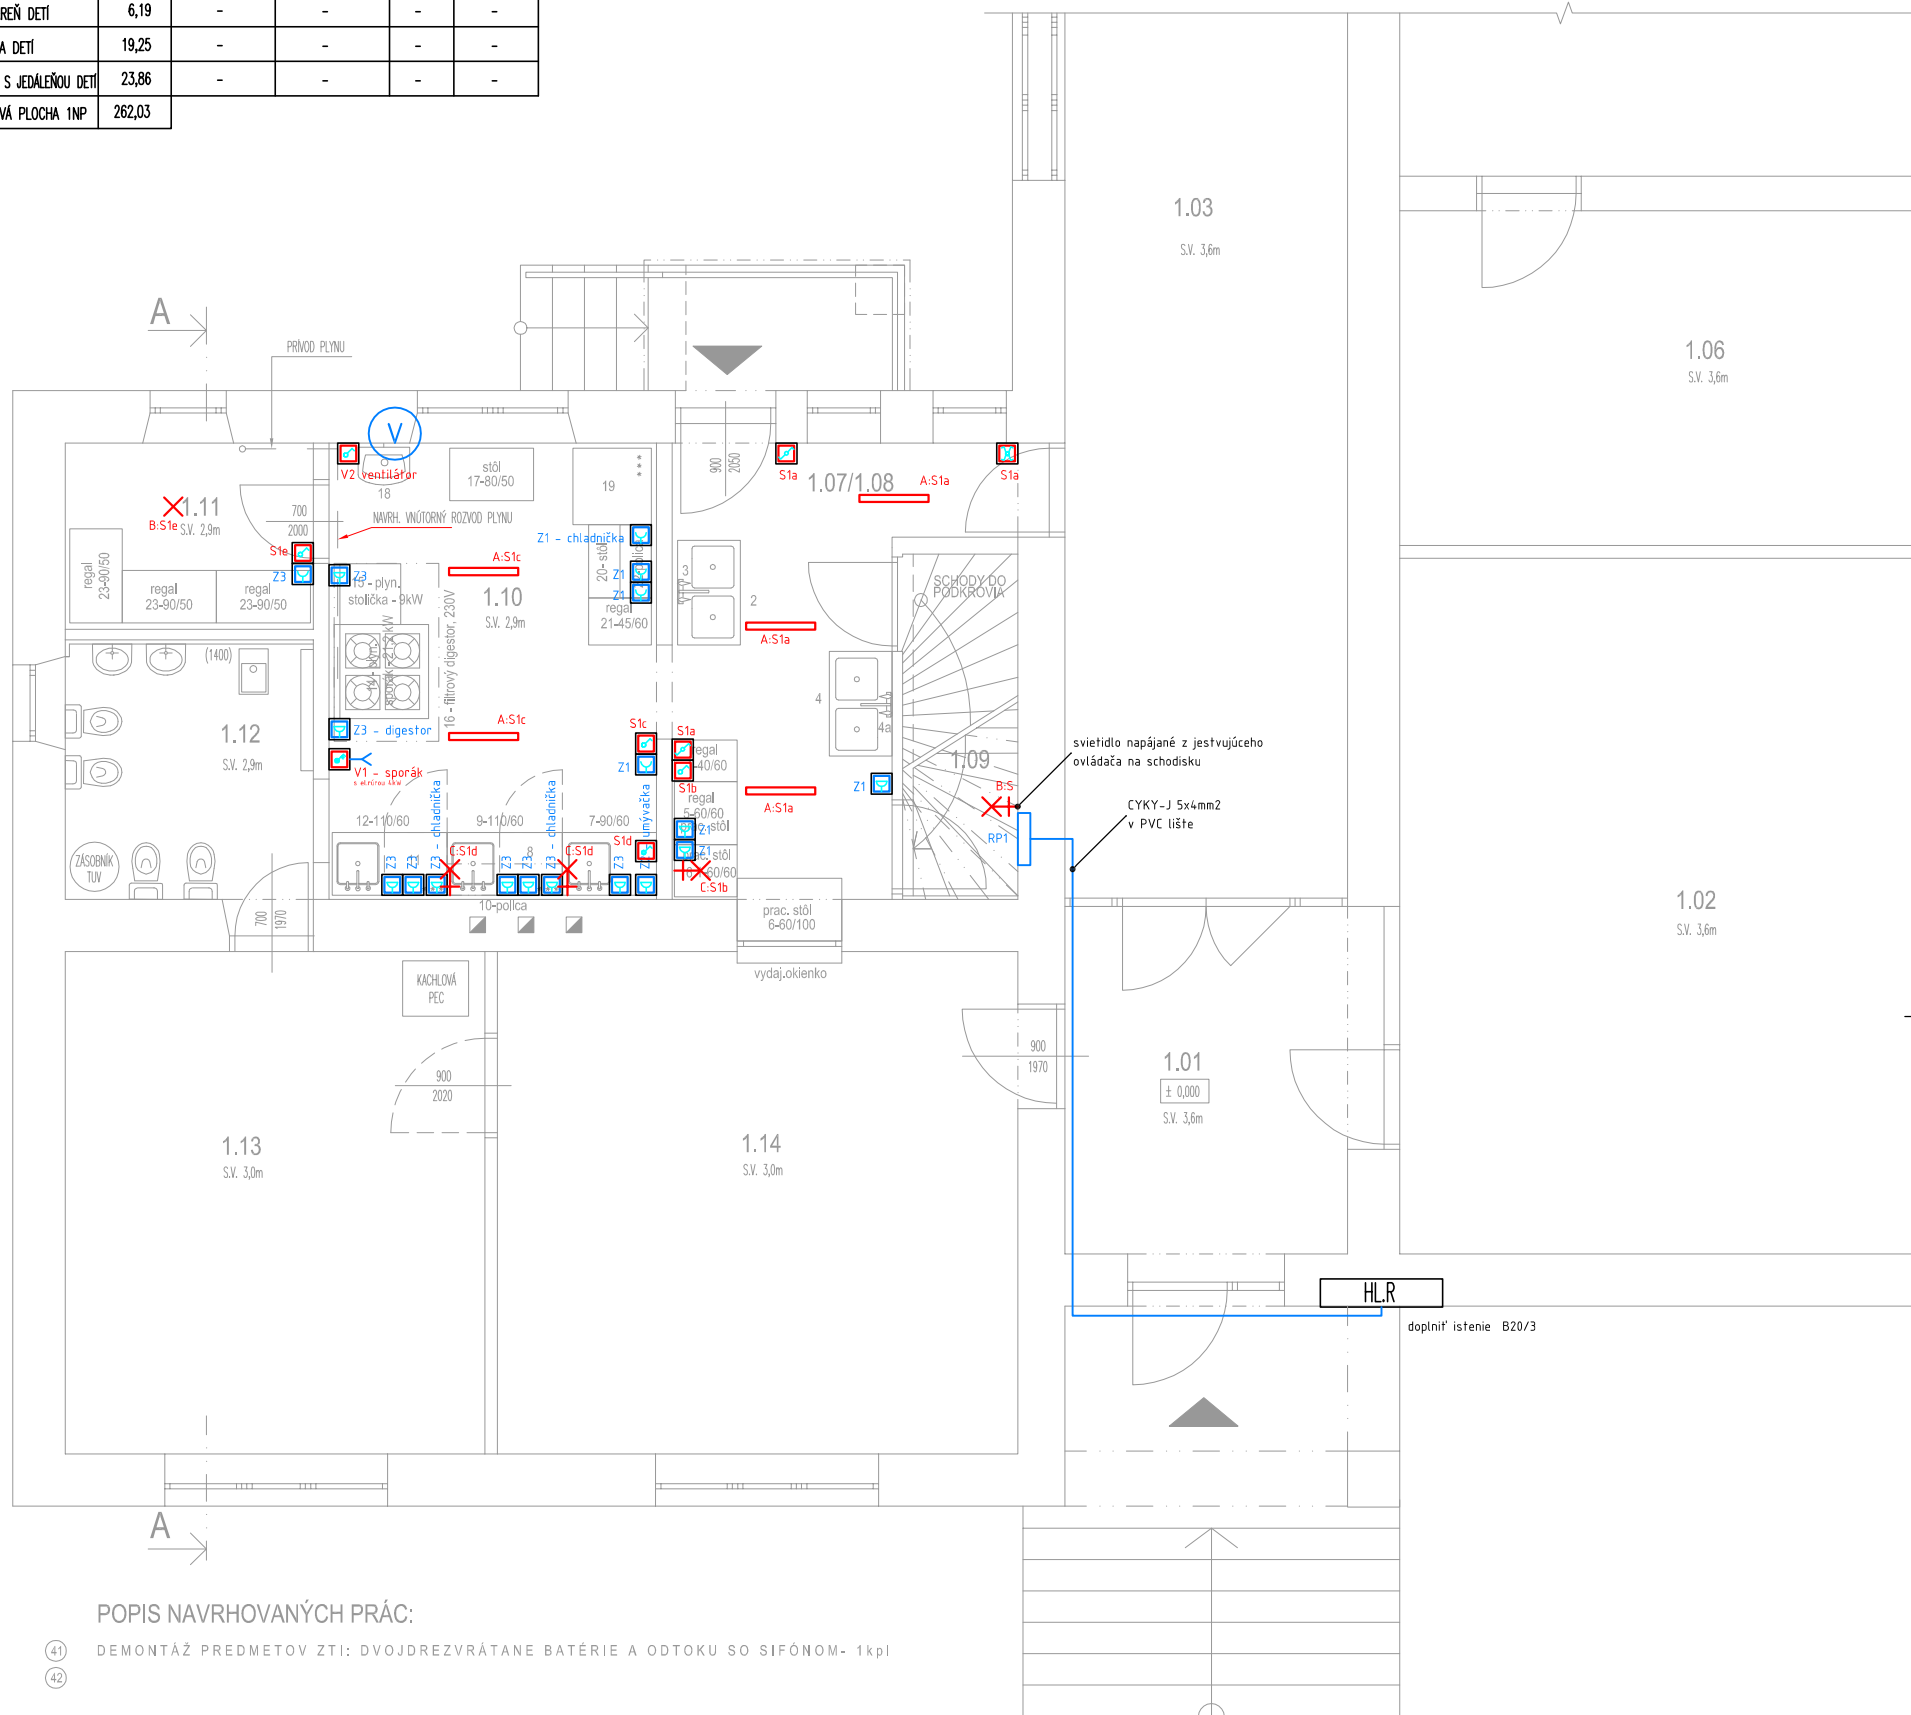

POPIS NAVRHOVANÝCH PRÁC:

- 41 DEMONTÁŽ PREDMETOV ZTI: DVOJDREZVŔATANE BATÉRIE A ODTOKU SO SIFÓNOM- 1kpl
- 42

ZOZNAM STROJOV A ZARIADENÍ V KUCHYŇI

Por.č	Názov zariadenia	Rozmer (mm) š x h x v	Poznámka
A	Umývareň čierneho riadu		
1	Regál nerezový 4-polícový (police perforované)	400 x 600 x 1700	
2	Dvojdrez nerezový (bazén 2-komorový)	1000 x 600 x 850	
3	Sprchová batéria		
B	Umývareň bieleho riadu		
4	Stôl s dvojdrezom nerezový	1000 x 600 x 850	
4a	Sprchová batéria		
C	Výdaj jedla		
5	Regál nerezový 4-polícový (police perforované)	600 x 600 x 1700	
6	Stôl nerezový so skrinkou, dvere posuvné	1000 x 600 x 850	
6.1	Stôl nerezový so skrinkou	600 x 600 x 850	
D	Výklep vajec		
7	Stôl nerezový s drezom	900 x 600 x 900	
E	Čistá príprava mäsa		
8	Chladnička Whirlpool	600 x 600 x 850	
9	Stôl nerezový s drezom	1100 x 600 x 850	
10	Police nerezové jednodlažňá	1100 x 300	
F	Čistá príprava zeleniny		
11	Chladnička Whirlpool	600 x 600 x 850	
12	Stôl nerezový s drezom	1100 x 600 x 850	
G	Varná časť		
14	Plynový sporák s el. rúrou bez príslušenstva	900 x 900 x 900	plyn 21,2 kW
15	Plynová stolica	580 x 580 x 380	plyn 9 kW
16	Digestor centrálny nerezový s filtrami s ovetvením a ventilátorom	2200 x 1000 x 500	230V
I	Studená kuchyňa		
17	Stôl s 2 zásuvkami a policou	800 x 500 x 850	
18	Umývadlo na ruky keramické		dodáva investor
J	Múčna príprava		
19	Chladnička S441 (statické chladenie)	750 x 730 x 1640	
20	Stôl s bukovou doskou a policou	700 x 600 x 850	
21	Regál nerezový 4-polícový (police plné)	450 x 600 x 1700	
22	Police nerezové jednodlažňá	700 x 300	
K	Suchý sklad		
23	Regál skladový lakovaný 4-polícový	900 x 500 x 2000	

INŠTALOVANÝ PRÍKON: P_I = 8,0 kW;
 KOEFICIENT SÚČASNOSTI: β = 0,6;
 SÚČASNÝ PRÍKON: P_s = 4,8 kW

NAPÁŤOVÁ SÚSTAVA A ROZVODNÝ SYSTÉM: 3/PEN, AC 50Hz, 400V, TN-C-S,
 OCHRANNÉ OPATRENIE PRED ZÁSAHOM EL. PRÚDOM:

- SAMOČINNÉ ODPOJENIE NAPÁJANIA - PODLA STN 33 2000-4-41:

- a/ ZÁKLADNÁ OCHRANA: - IZOLÁCIA ŽIVÝCH ČASŤÍ (pred priamym dotykom) čl. A.1
- ZÁBRANY ALEBO KRYTY, čl. A.2
- b/ OCHRANA PRI PORUČE: - OCHRANNÉ UZEMNENIE, čl. 411.3.1.1
- OCHRANNÉ POSPÁJANIE, čl. 411.3.1.2
- SAMOČINNÉ ODPOJENIE PRI PORUČE, čl. 411.3.2
- DOPLNKOVÁ OCHRANA PRÚDOVÝM CHRÁNIČOM (RCD), čl. 411.3.3

VŠETKY TYPY POUŽITÝCH MATERIÁLOV UVEDENÉ VO VÝKRESOVEJ DOKUMENTÁCII SÚ PREZENTOVANÉ Z DOVODU ŠPECIFIKOVANIA TECHNICKO-FYZIKÁLNYCH VLASTNOSTÍ, ALTERNATÍVNE MATERIÁLY JE MOŽNÉ POUŽÍŤ PRI DOORŽANÍ EKVIVALENTNÝCH FYZIKÁLNO-TECHNICKÝCH PARAMETROV.

Táto dokumentácia, vrátane všetkých príloh (a vrátane ich posudzovaných obsahových častí) je duchovným vlastníctvom ELIPRO s.r.o. Obsahujúca tieto dokumenty je oprávnená byť vytvorená výhradne na účely, na ktoré bola vytvorená, a nesmie byť kopírovaná, šírená, predávaná alebo inak zverejňovaná bez súhlasu ELIPRO s.r.o. Právnym vlastníkom všetkých práv je ELIPRO s.r.o. Všetky ostatné práva sú vyhradené. Táto dokumentácia je určená výhradne na účely, na ktoré bola vytvorená, a nesmie byť kopírovaná, šírená, predávaná alebo inak zverejňovaná bez súhlasu ELIPRO s.r.o. Právnym vlastníkom všetkých práv je ELIPRO s.r.o. Všetky ostatné práva sú vyhradené.

AUTOR: Ing. Rastislav Žigraj Ing. Zuzana Žlebčíková	ZODPOVENÝ PROJEKTANT: Ing. Rastislav Žigraj	 ELIPRO, s.r.o. Vajanského 12, 080 01 PREŠOV 0908 363 309, elipro@elipro.sk
INVESTOR: Obec Dulová Ves, Dulová Ves 18, 082 52 Kokošovce, IČO: 00327000	NÁZOV STAVBY: REKONŠTRUKCIA A MODERNIZÁCIA V BUDOVE MATERSKEJ ŠKOLY DULOVÁ VES	
OBJEKT: SO01 - Vlastný objekt	MIESTO: MIESTO:	Č.PROJEKTU: 16_33
ČASŤ: ELEKTROINŠTALÁCIA	STUPEŇ: STAVEBNÝ ZÁMER	FORMÁT: 4 x A4
OBSAH VÝKRESU: 1NP - zásuvková a svetelná inštalácia		DÁTUM: 05/2016
		MIERKA: 1:50
		Č.VÝKRESU: 1

SADA Č.:
 []