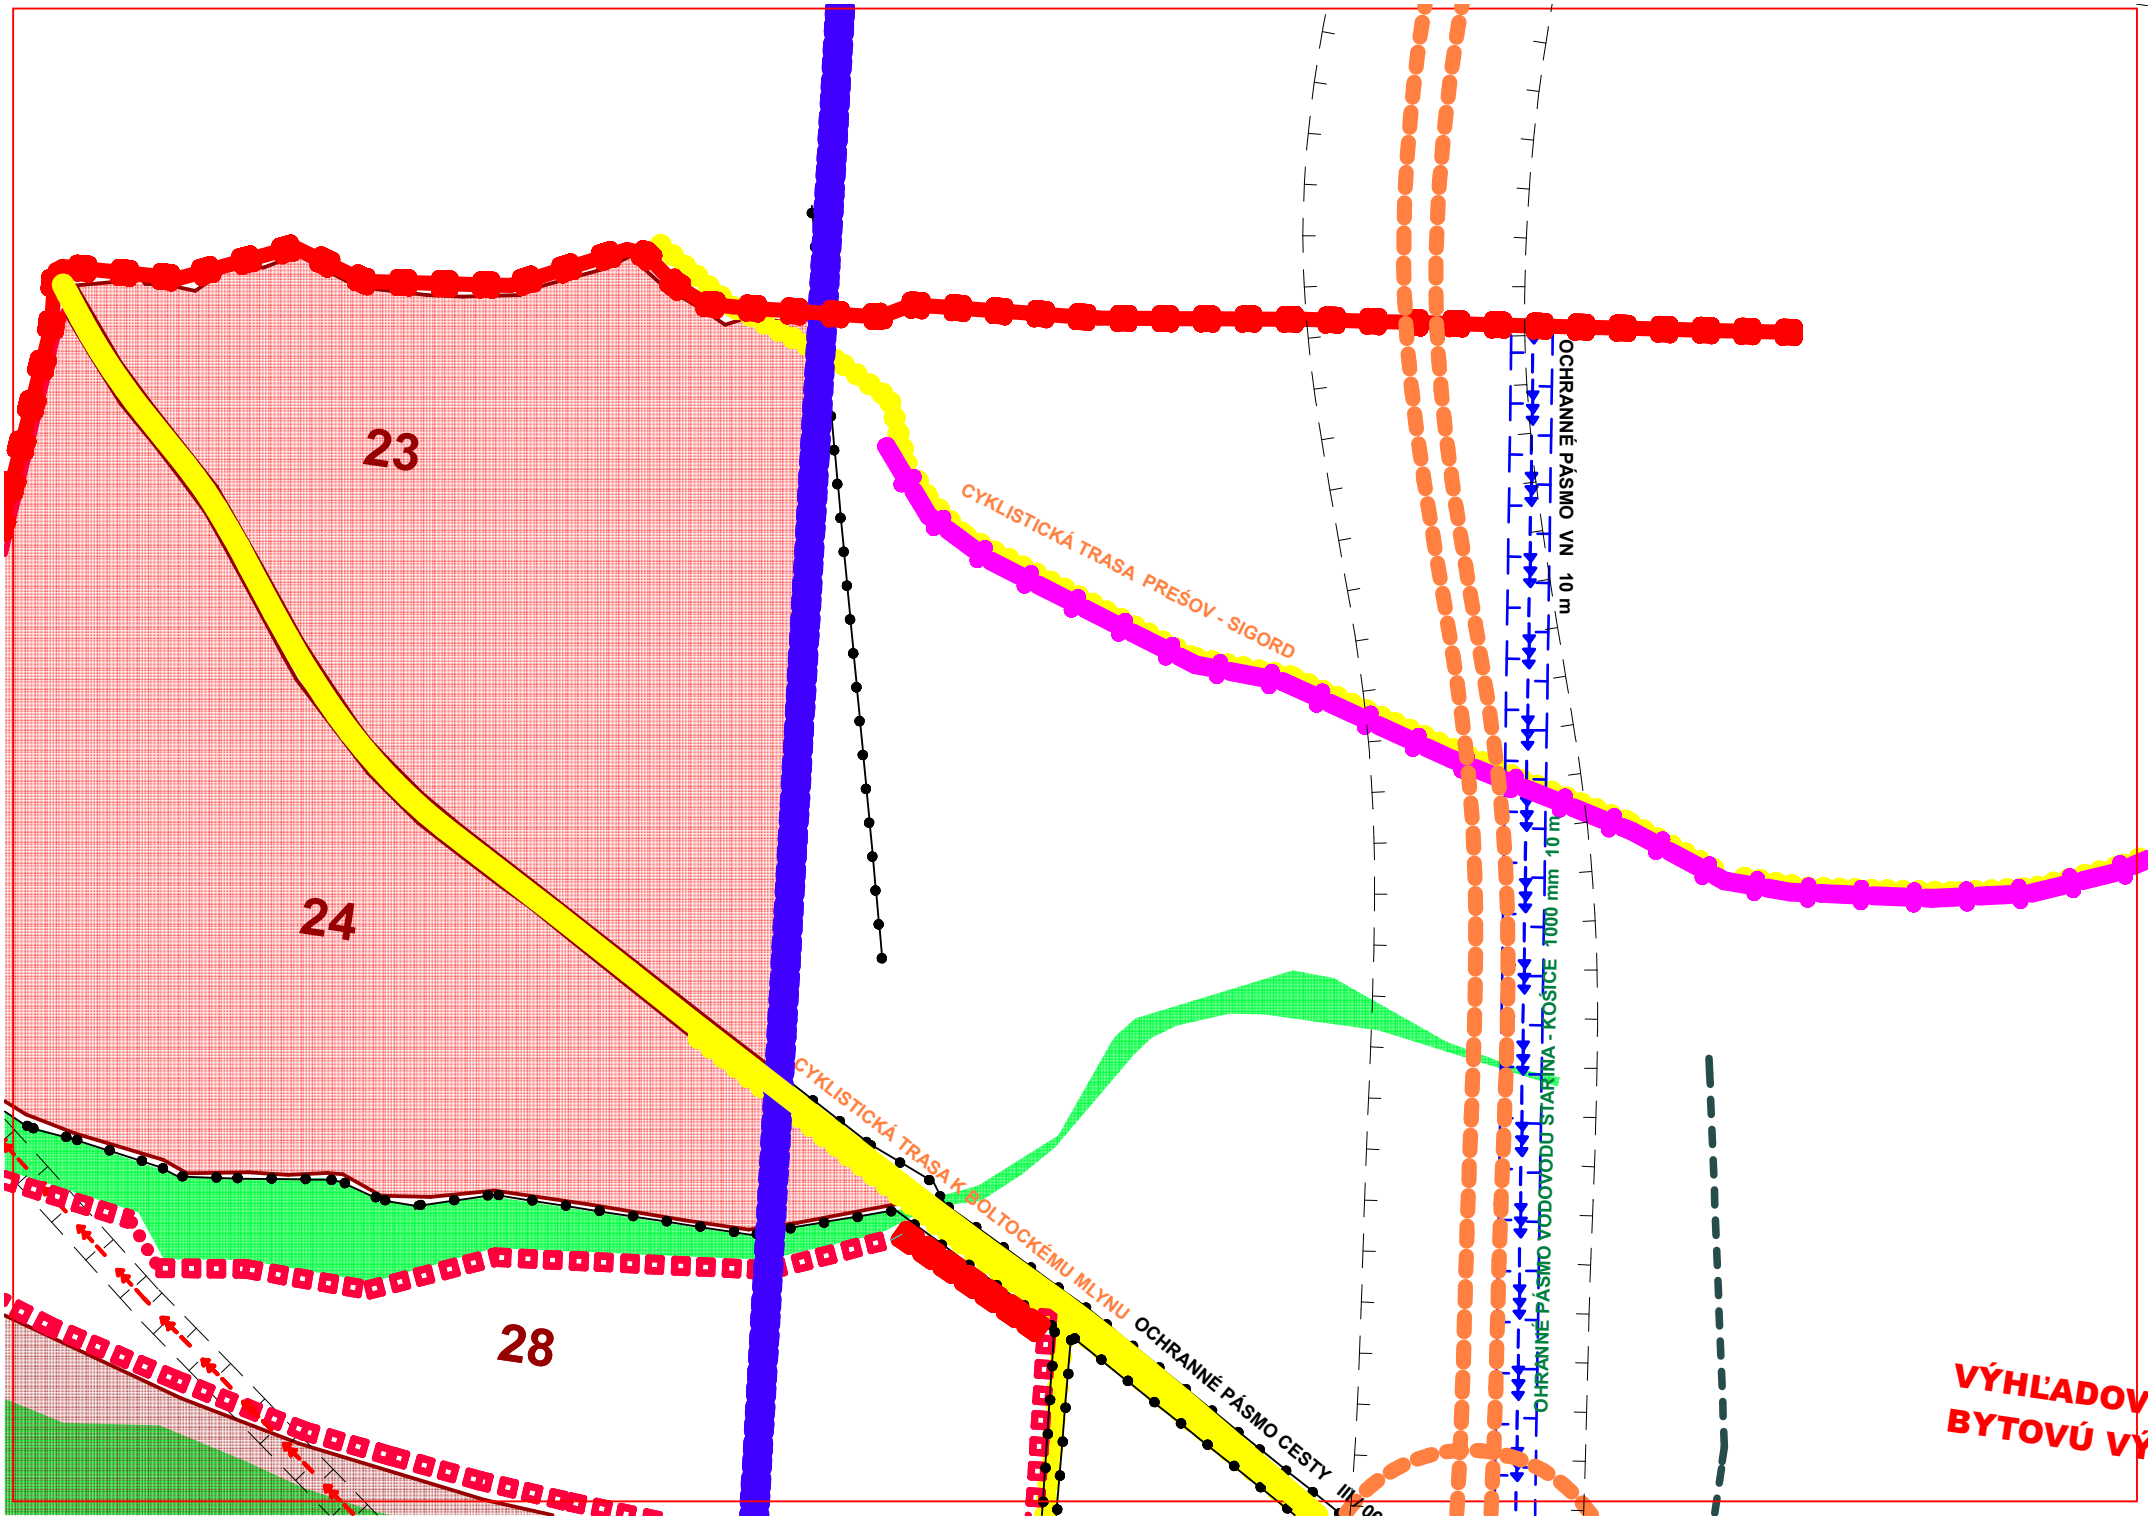
23
24
28
CYKLISTICKÁ TRASA PREŠOV - SIGORD
CYKLISTICKÁ TRASA K SOLTOCKÉMU MLYNU
OCHRANNÉ PÁSMO VN 10 m
OCHRANNÉ PÁSMO VODOVODU STARINA - KOŠICE 1000 mm 10 m
OCHRANNÉ PÁSMO CESTY III/07
VÝHĽADOV
BYTOVÚ VÝ